


TERAZZO

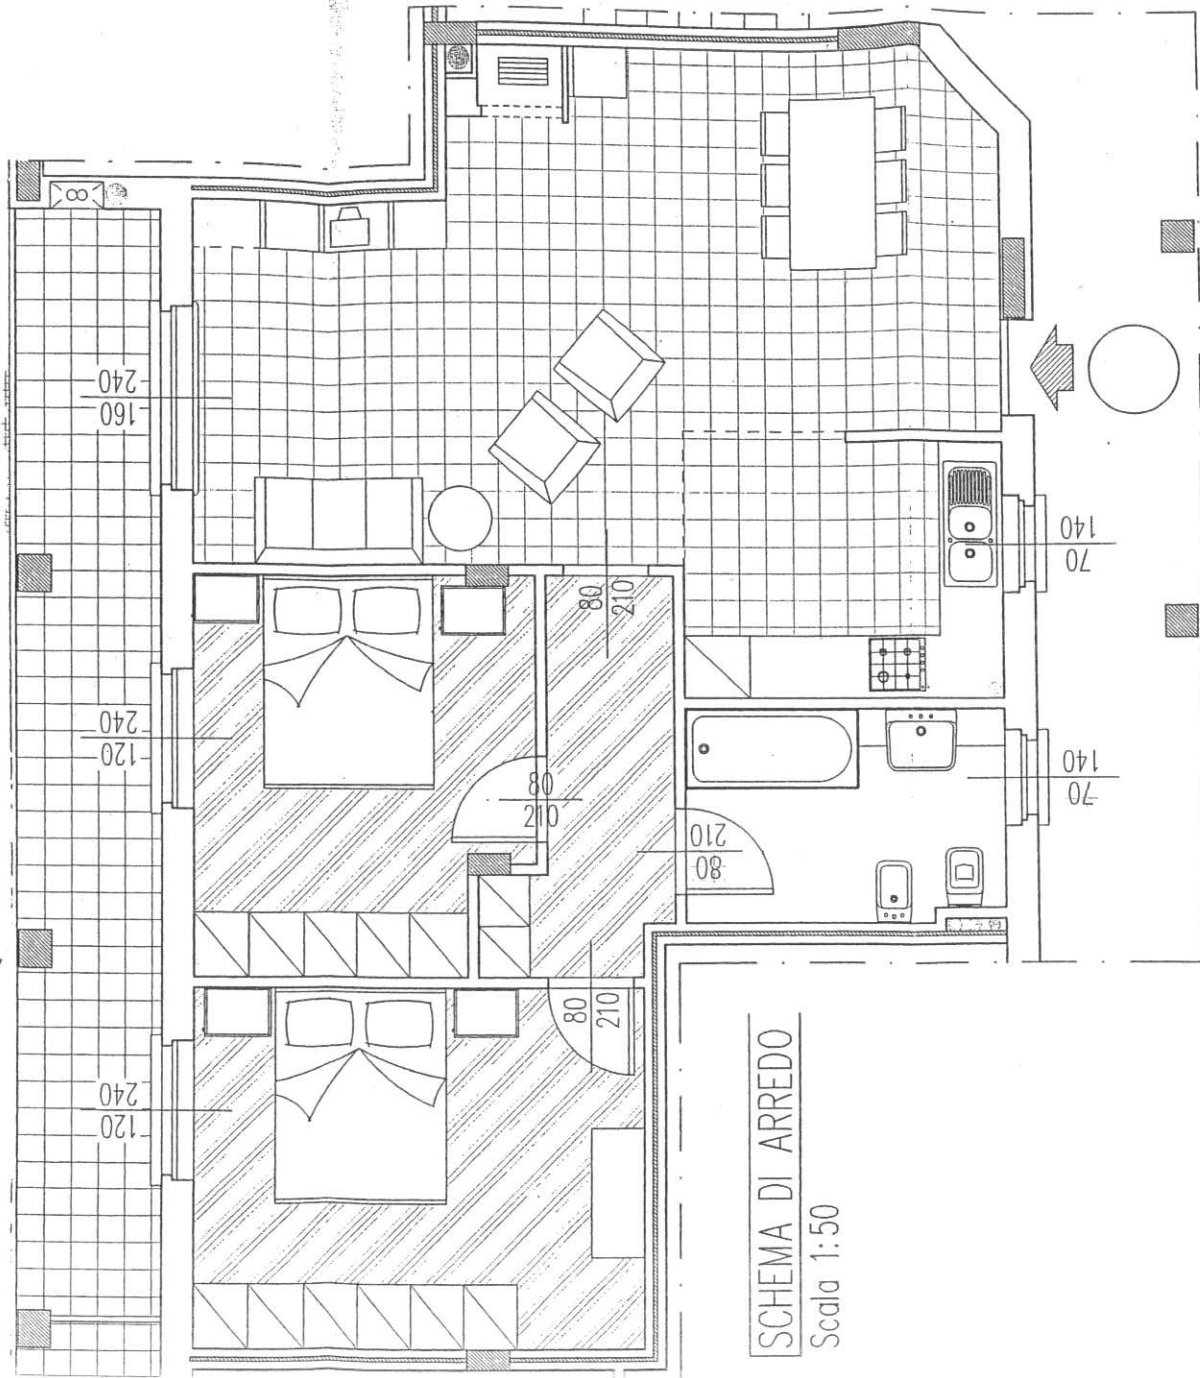

SCHEMA DI ARREDO

Scala 1:50


ABITAT srl

Viale Italia n°9 Castel San Niccolò (Ar)

une di Poppi Conc. Ed. n°55 del 26/09/2002
utttore: Impresa Edile Fuochi Firenze s.r.l.
Italia n°9 Castel San Niccolò (Ar)
675/570254

etto e Dir. Lavori: Arch. Bonetti Luca
oma 218 Ponte a Poppi (Ar)
675/529174

PLANIVOLUME TRICO
Scala 1:500

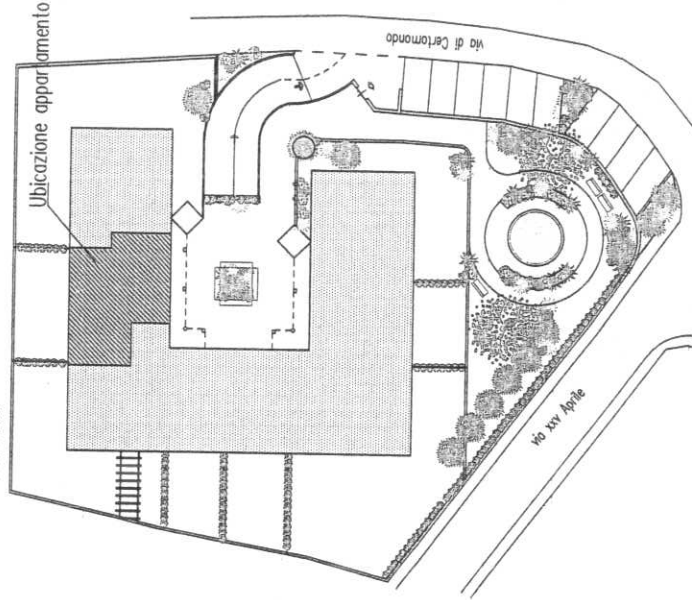

-APPARTAMENTO

LUCA BONETTI

ARCHITETTO